


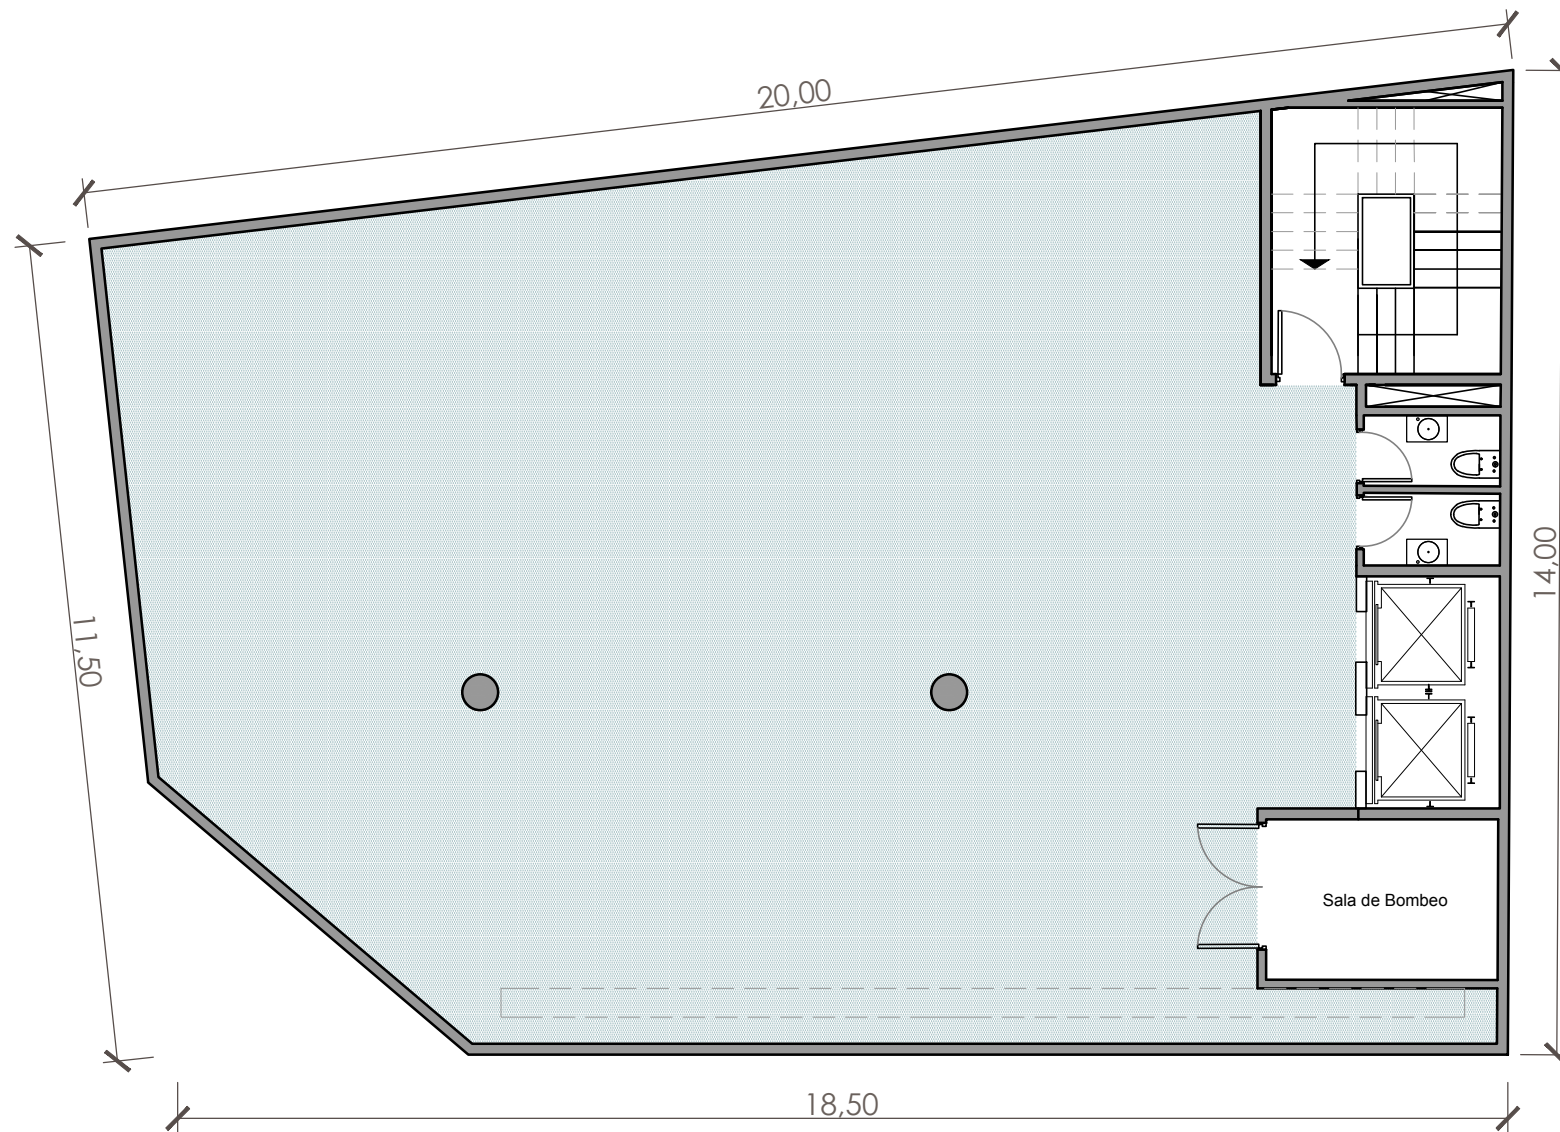


SUPERFICIE CUBIERTA: 230 m²

NIC
PROYECTO

SUBSUELO



dk developers
PROYECTO Y DIRECCION DE OBRA
JNewbery 1519 Piso 7- CABA - ARG

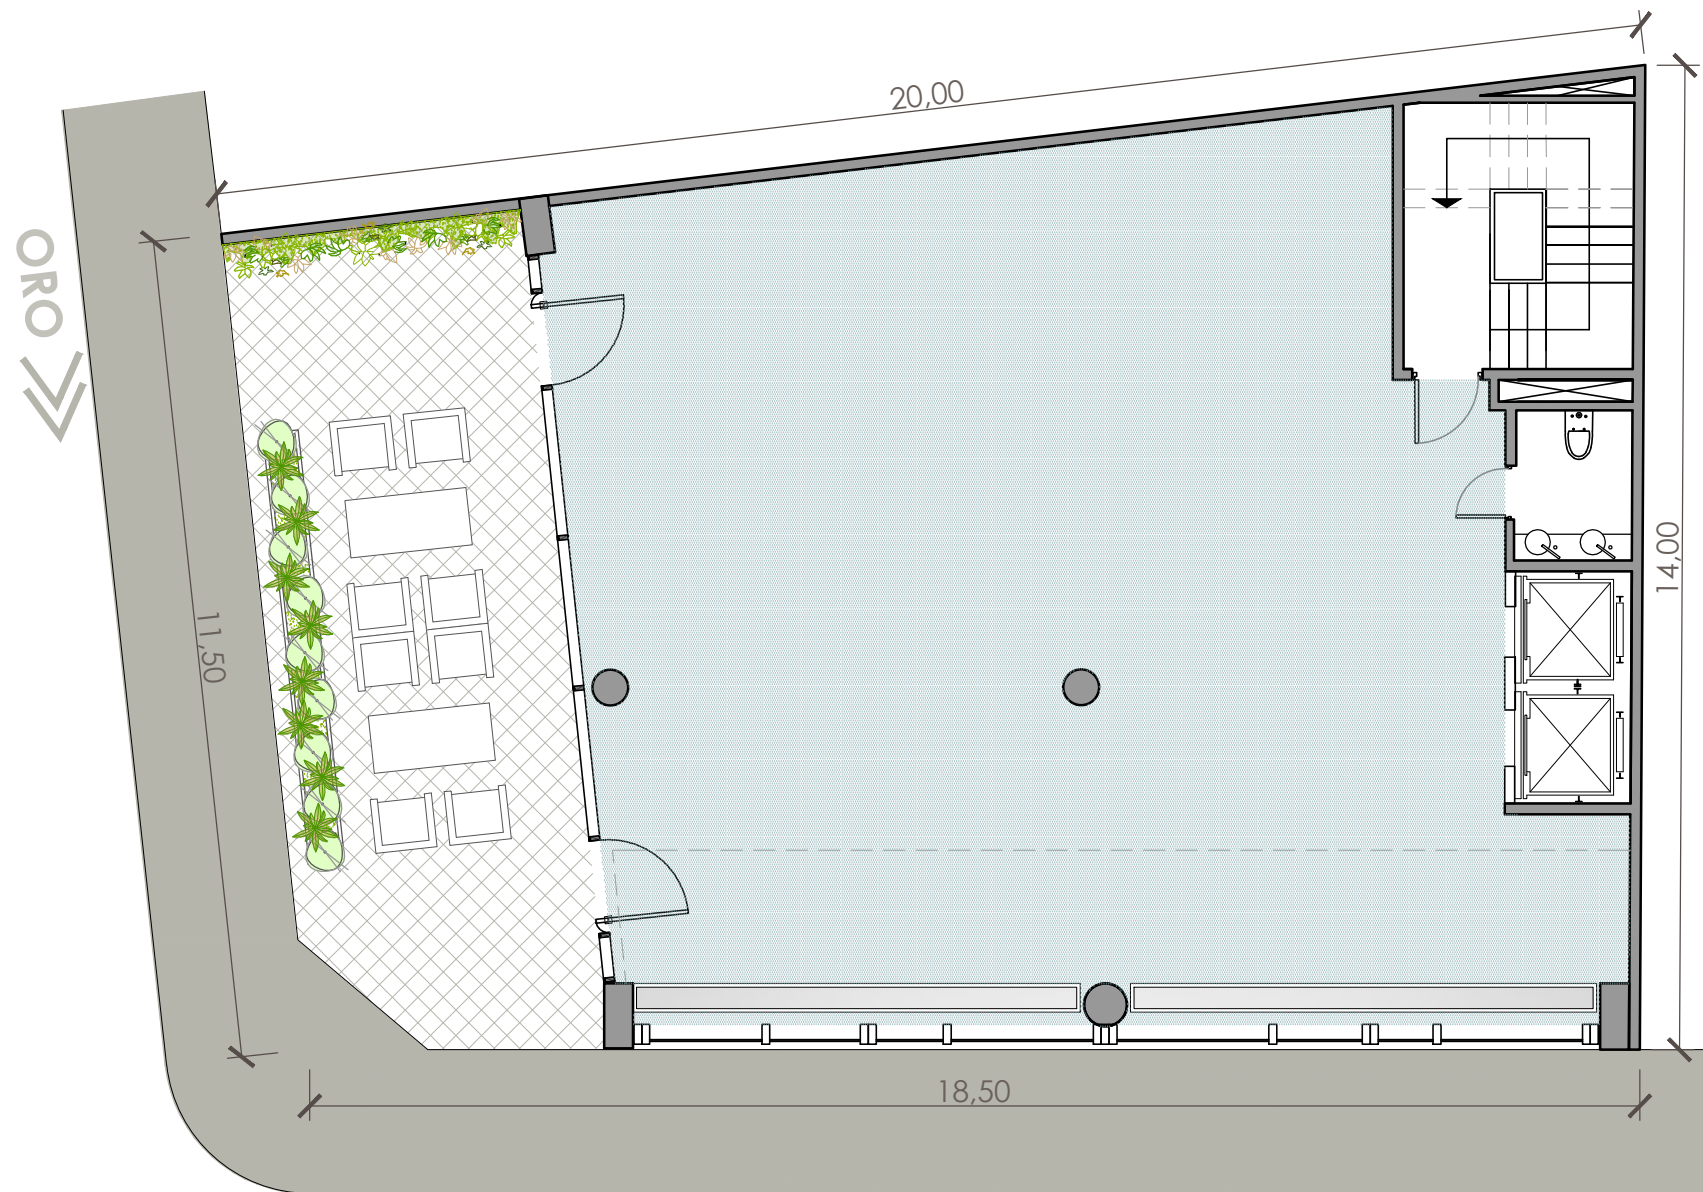

SUPERFICIE CUBIERTA: 200 m²
 SUPERFICIE SEMMICUBIERTA: 40 m²


NICARAGUA >>

NIC
 PROYECTO

PLANTA
 BAJA



dk developers
 PROYECTO Y DIRECCION DE OBRA
 JNewbery 1519 Piso 7- CABA - ARG

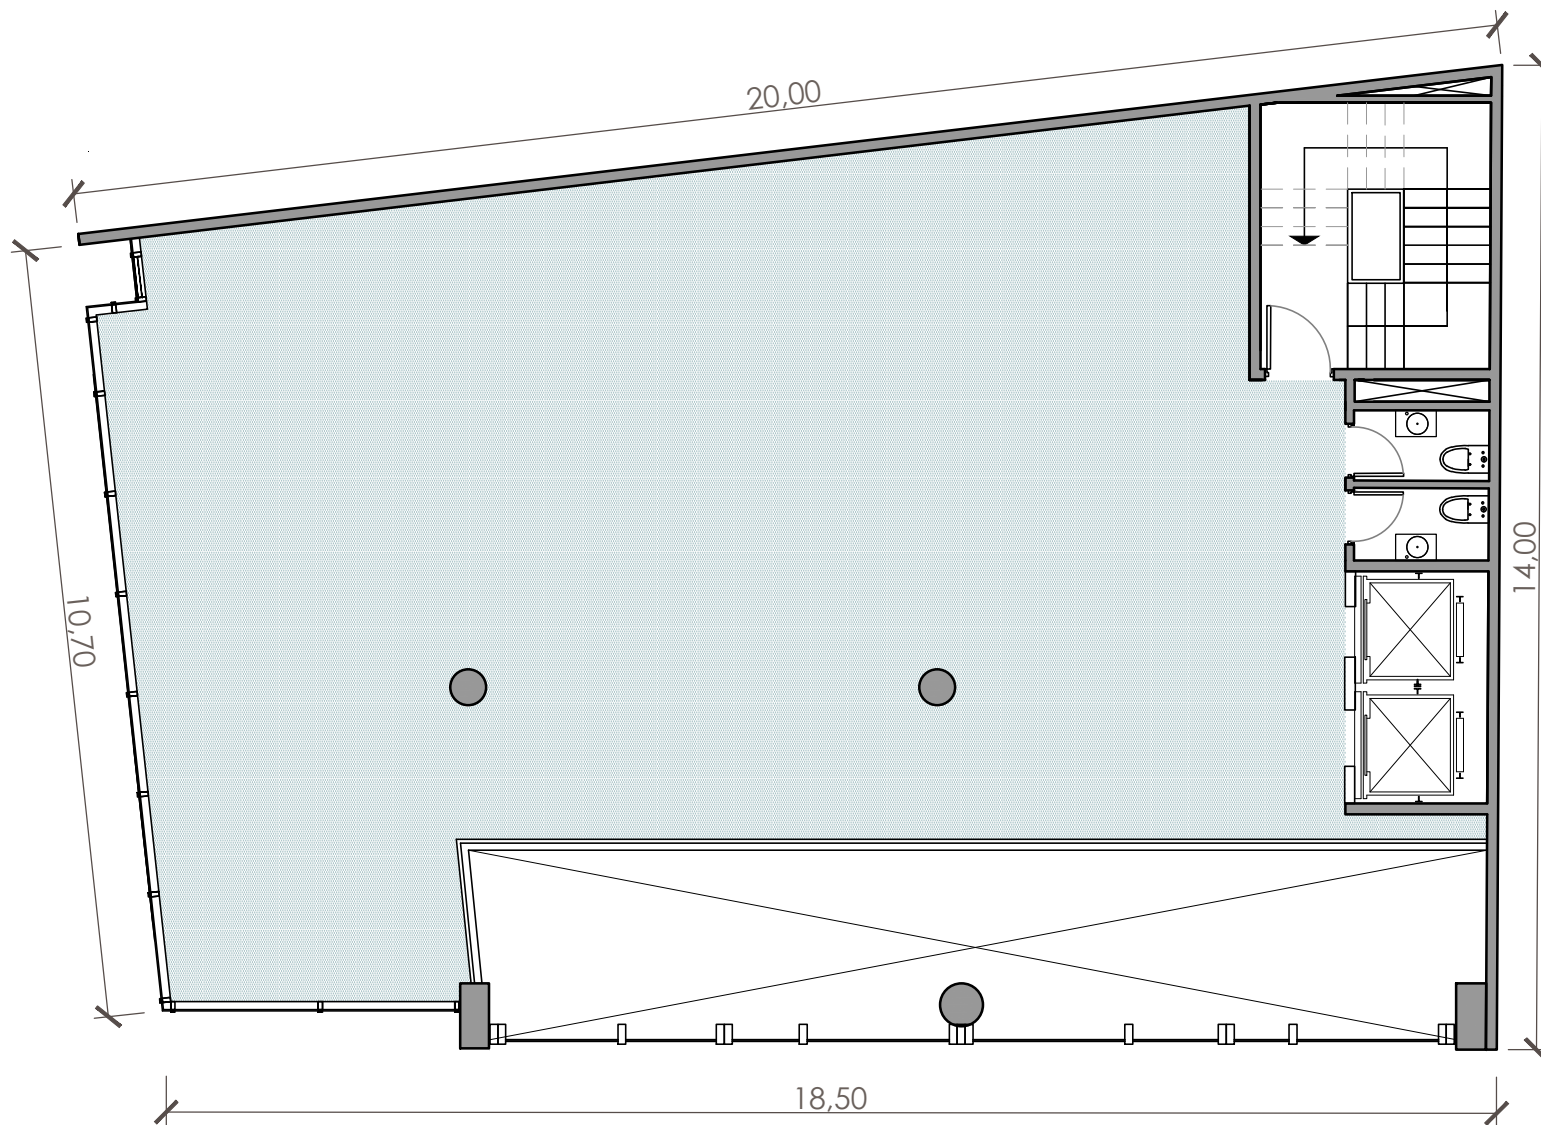


SUPERFICIE CUBIERTA: 200 m²

NIC
PROYECTO

PRIMER
PISO



dk developers
PROYECTO Y DIRECCION DE OBRA
JNewbery 1519 Piso 7- CABA - ARG

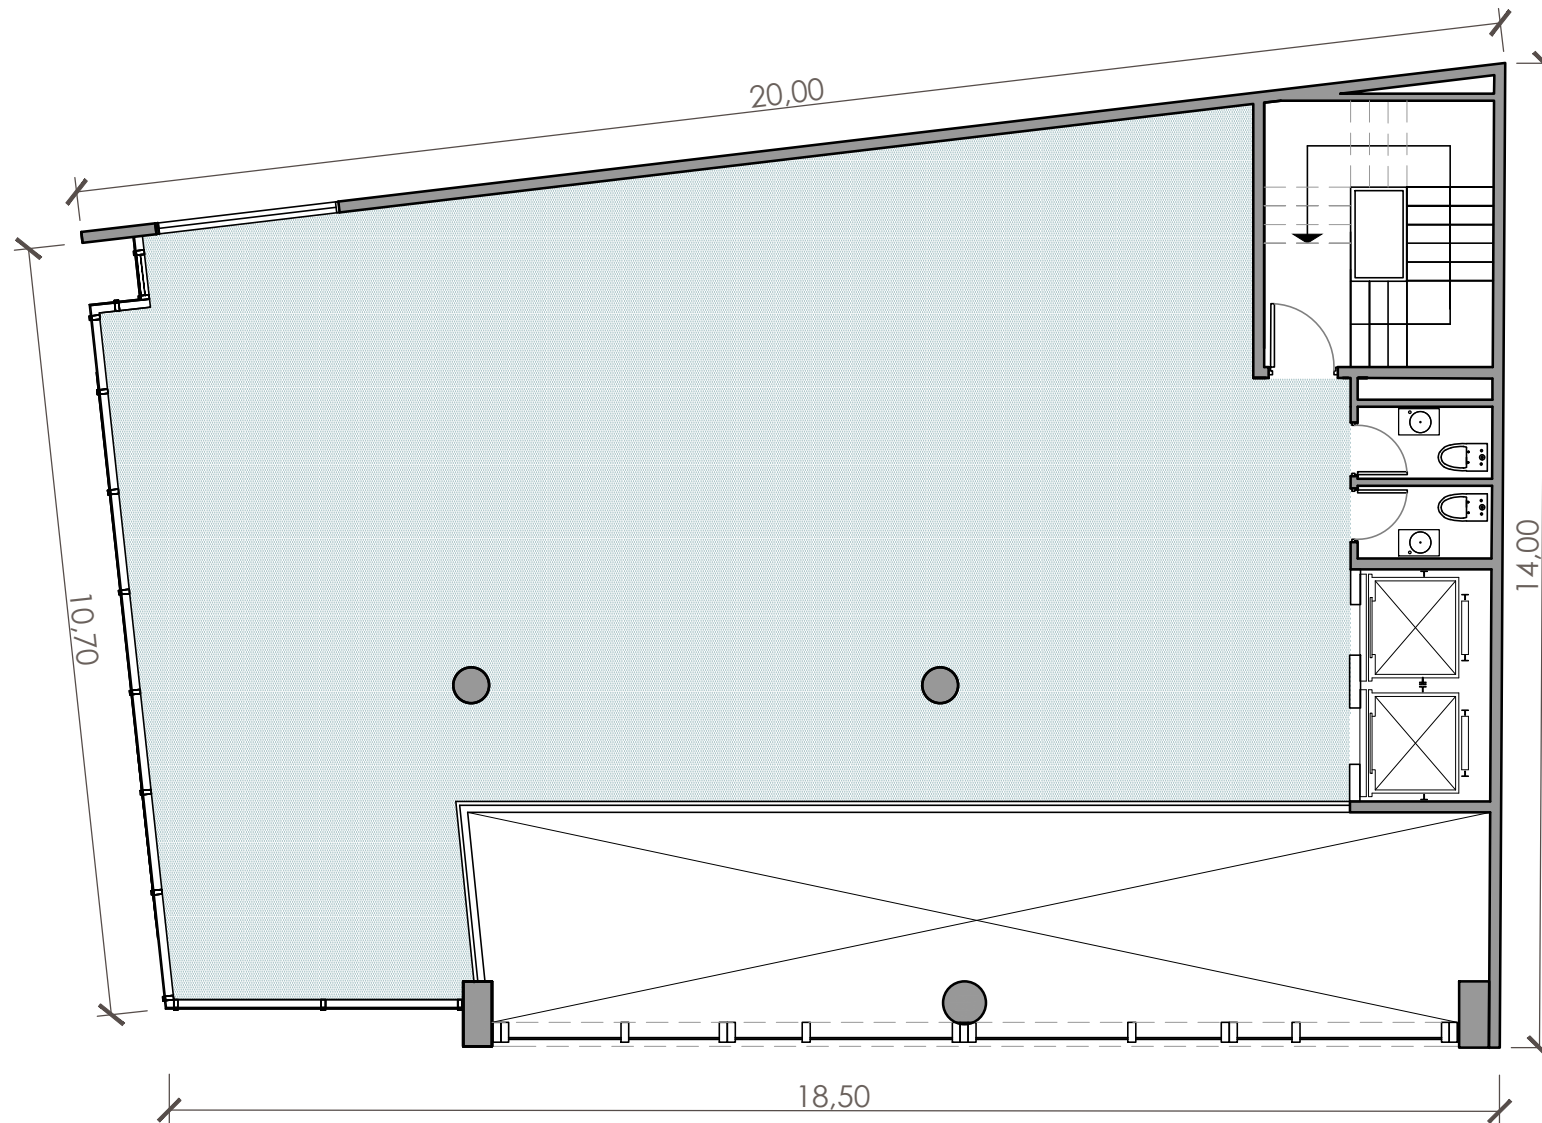


SUPERFICIE CUBIERTA: 195 m²

NIC
PROYECTO

SEGUNDO
PISO




dk developers
PROYECTO Y DIRECCION DE OBRA
JNewbery 1519 Piso 7- CABA - ARG

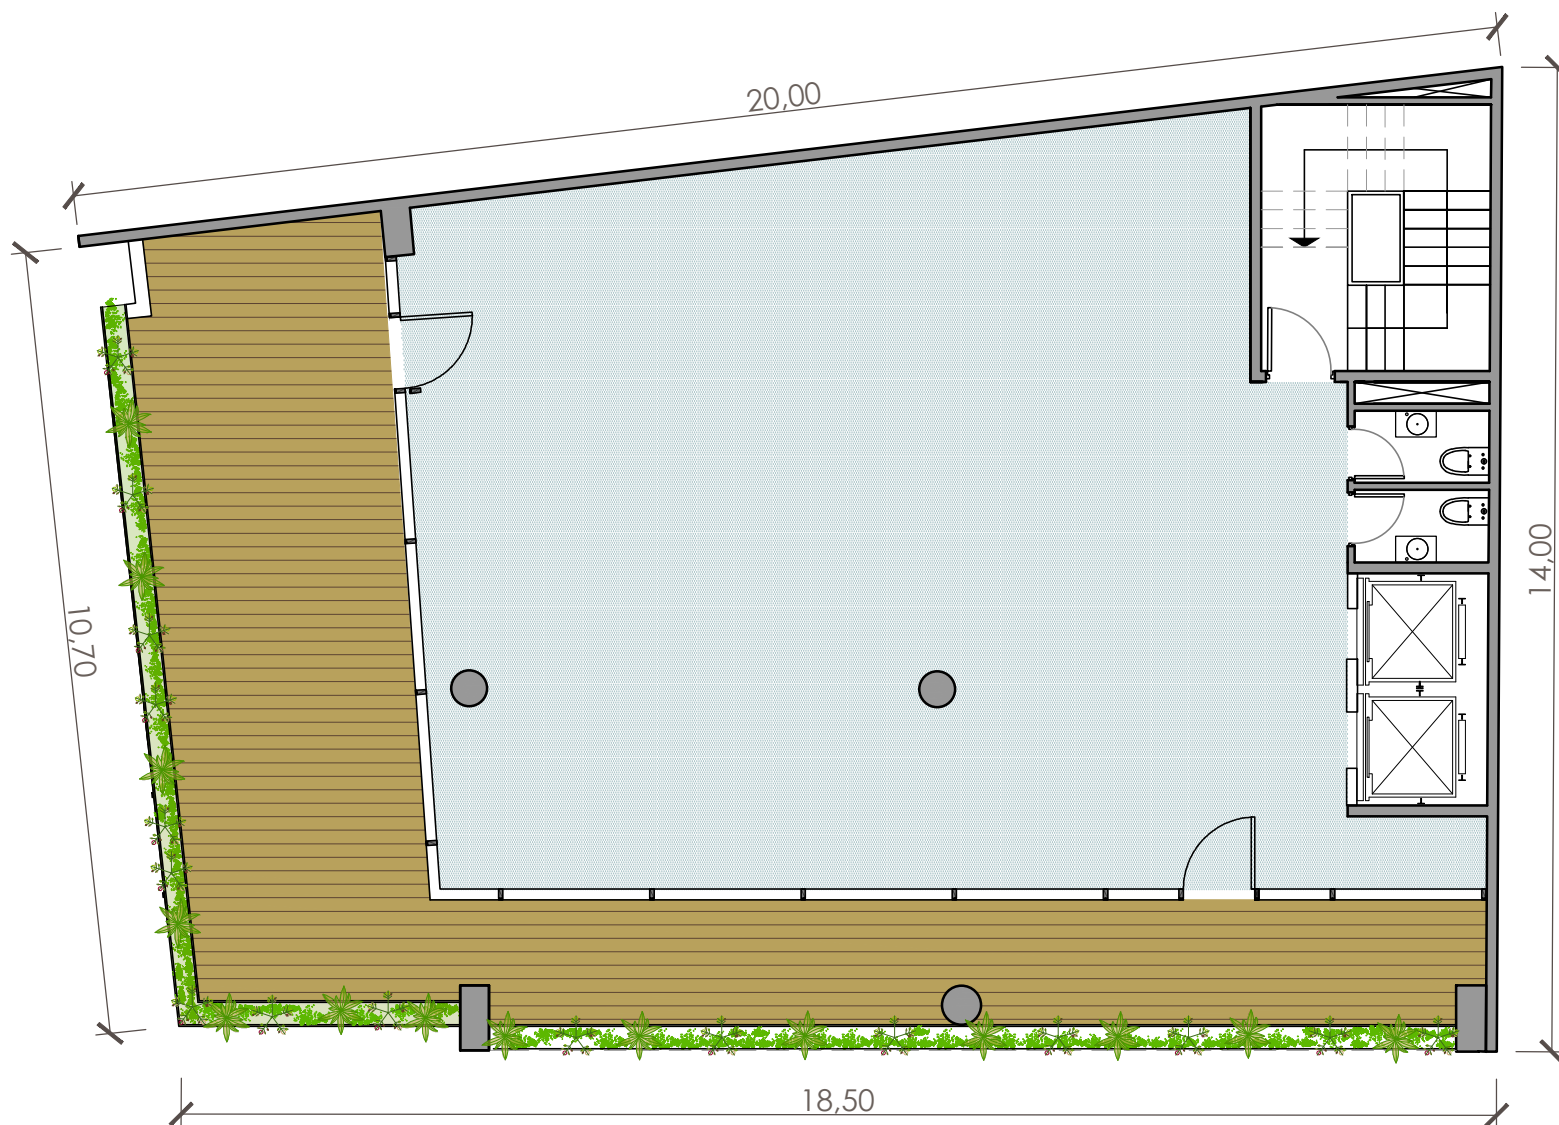

SUPERFICIE CUBIERTA: 170 m²
SUPERFICIE DESCUBIERTA: 70 m²

TERCER
PISO

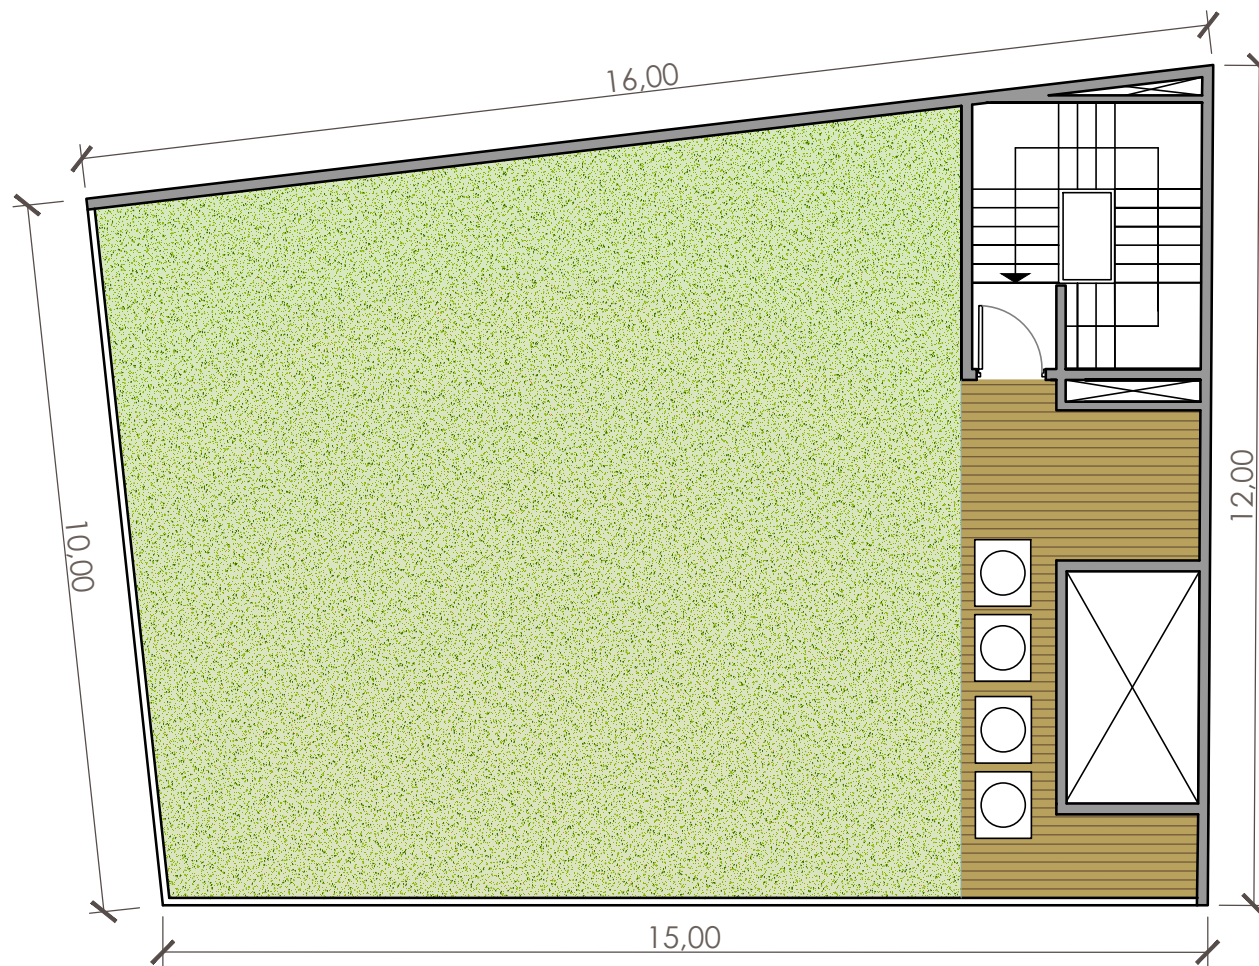


SUPERFICIE DESCUBIERTA: 165 m²

NIC
PROYECTO

TERRAZA



dk developers
PROYECTO Y DIRECCION DE OBRA
JNewbery 1519 Piso 7- CABA - ARG

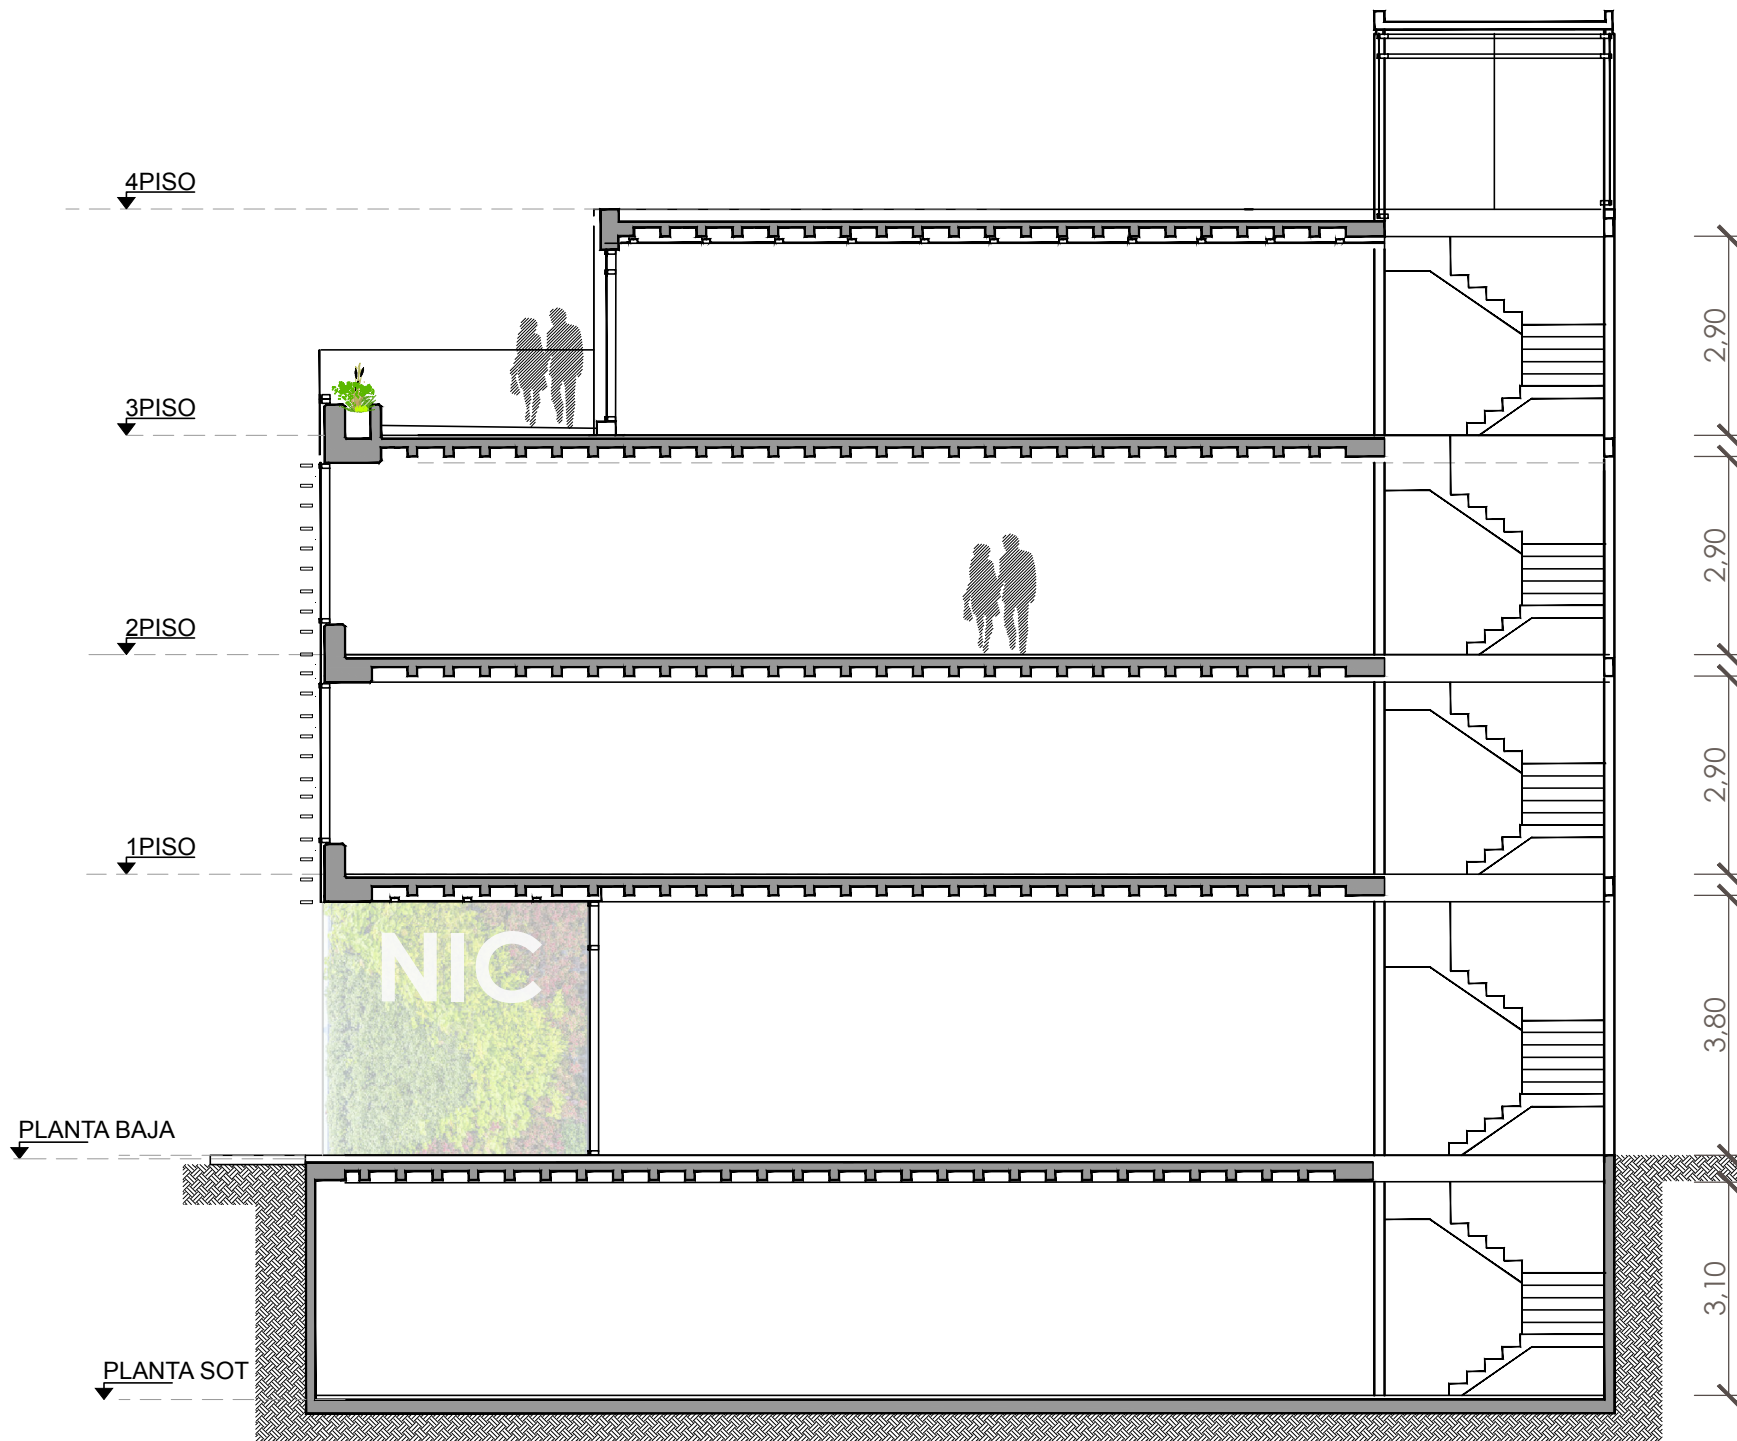

NIC

PROYECTO

CORTE



dk developers
 PROYECTO Y DIRECCION DE OBRA
 JNewbery 1519 Piso 7- CABA - ARG